

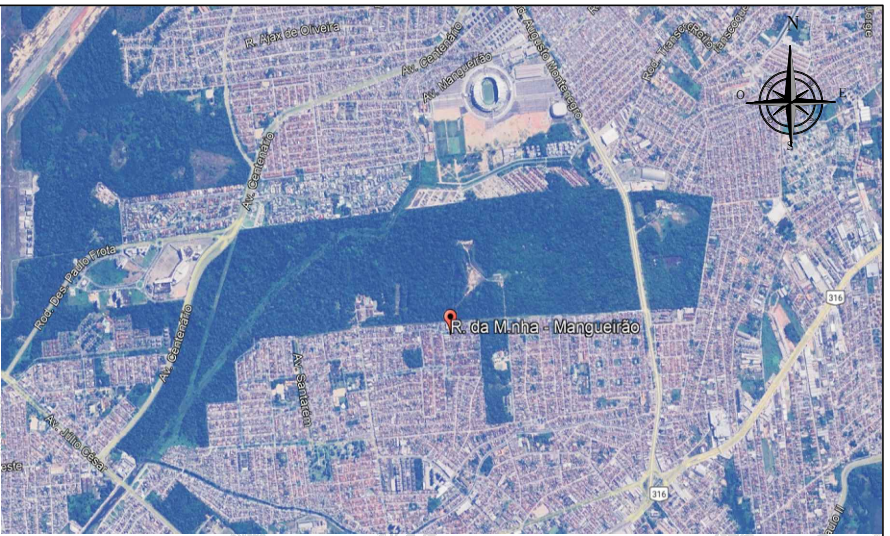


PLANTA DE SITUAÇÃO

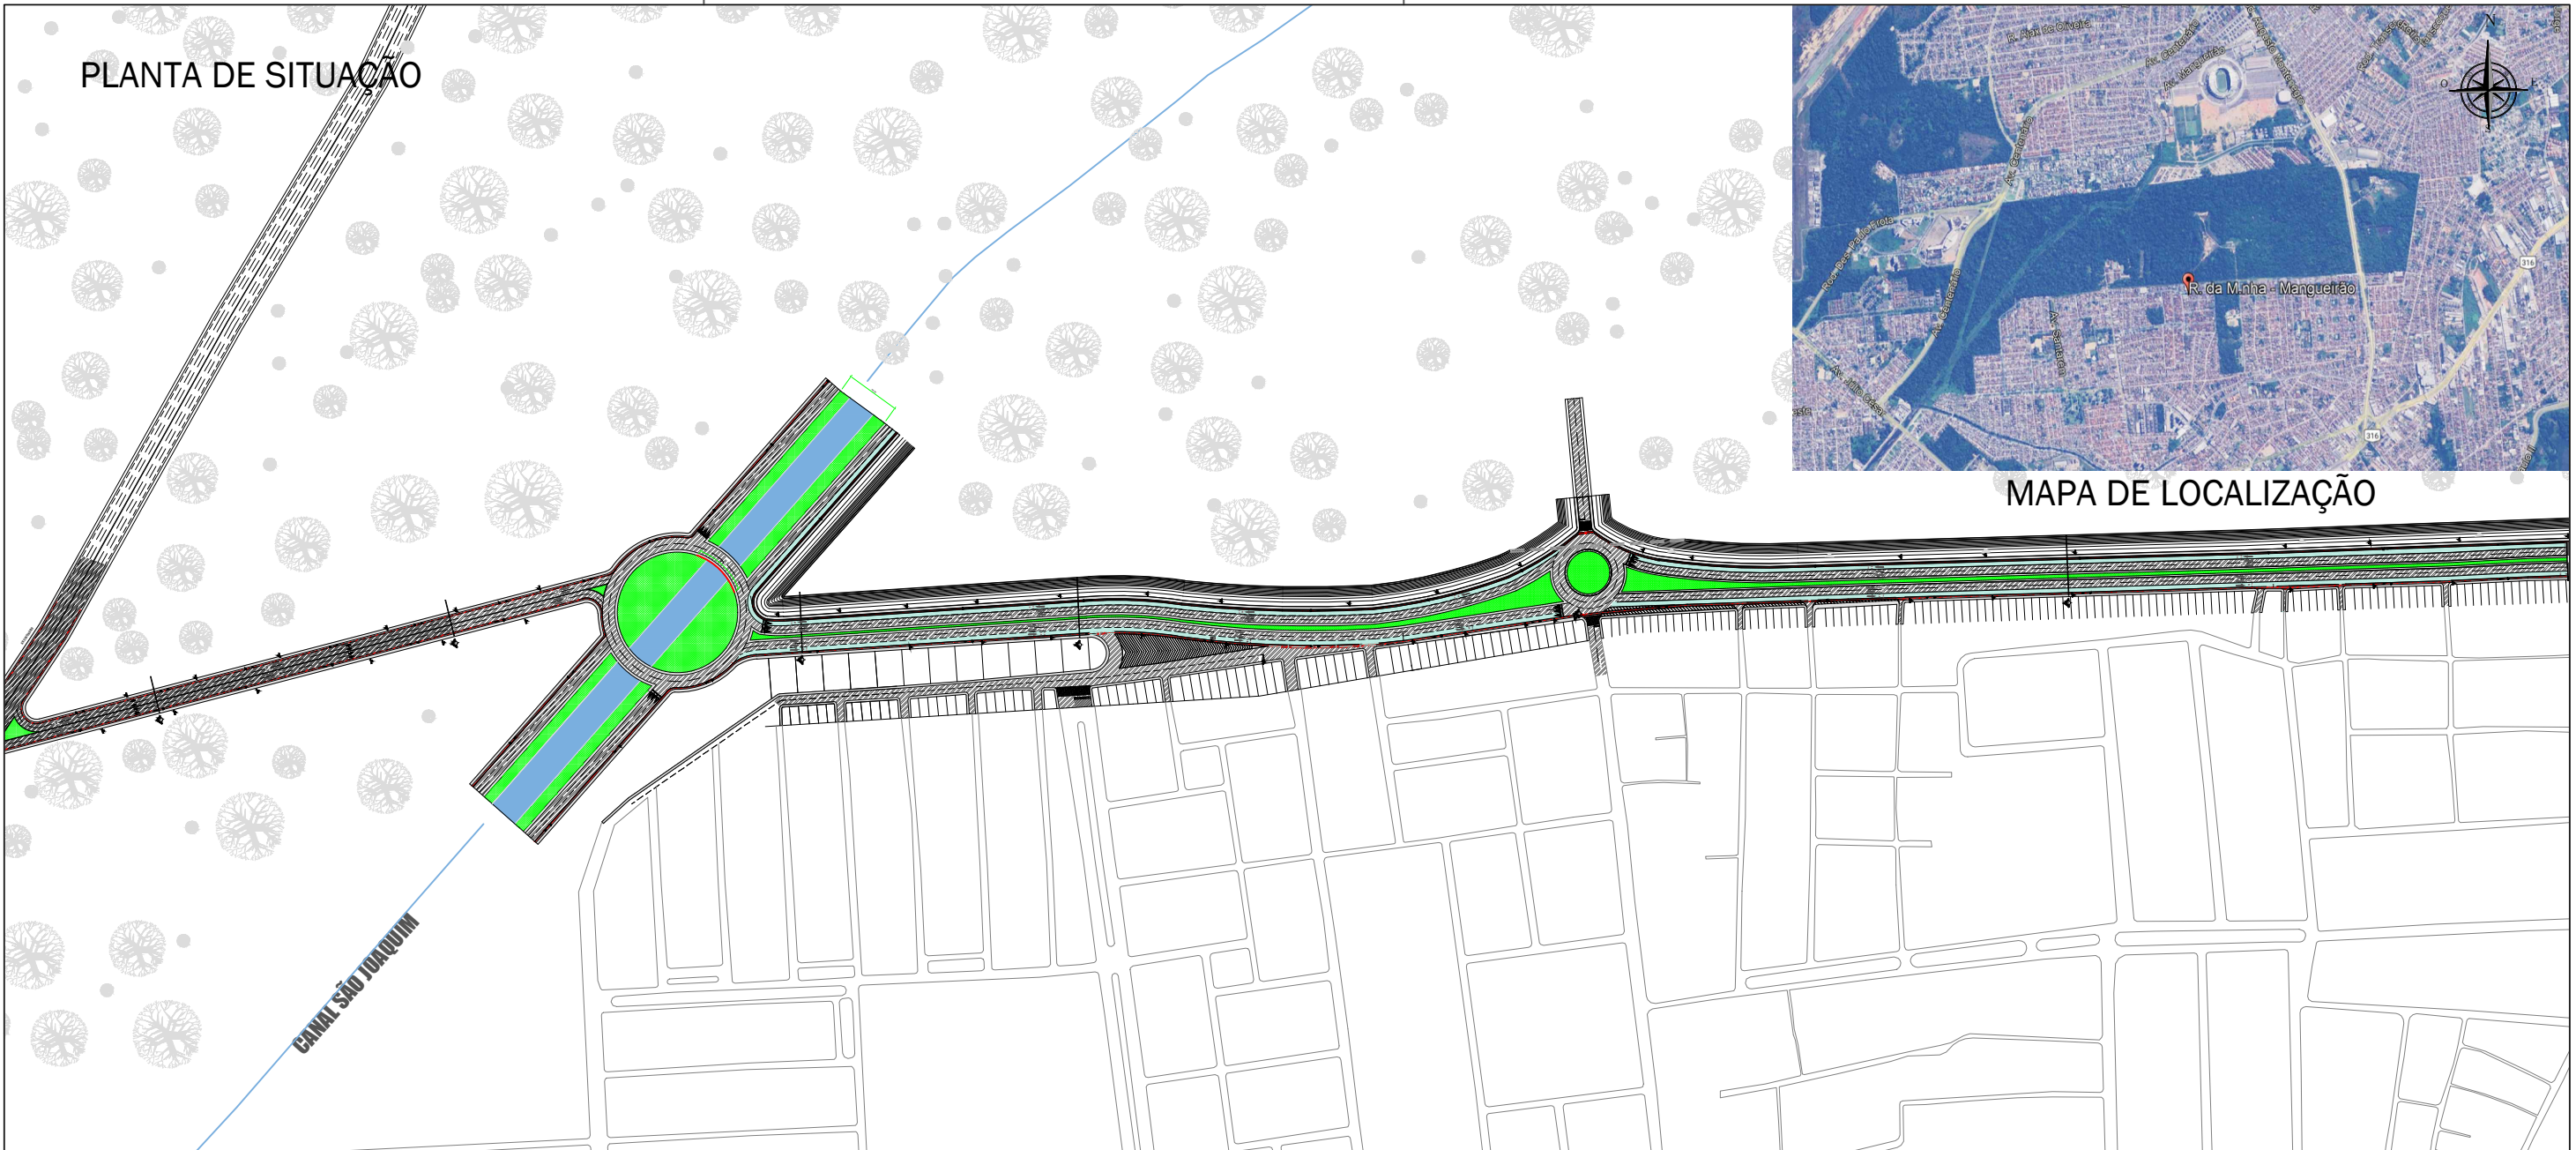

MAPA DE LOCALIZAÇÃO

MAPA DE SITUAÇÃO

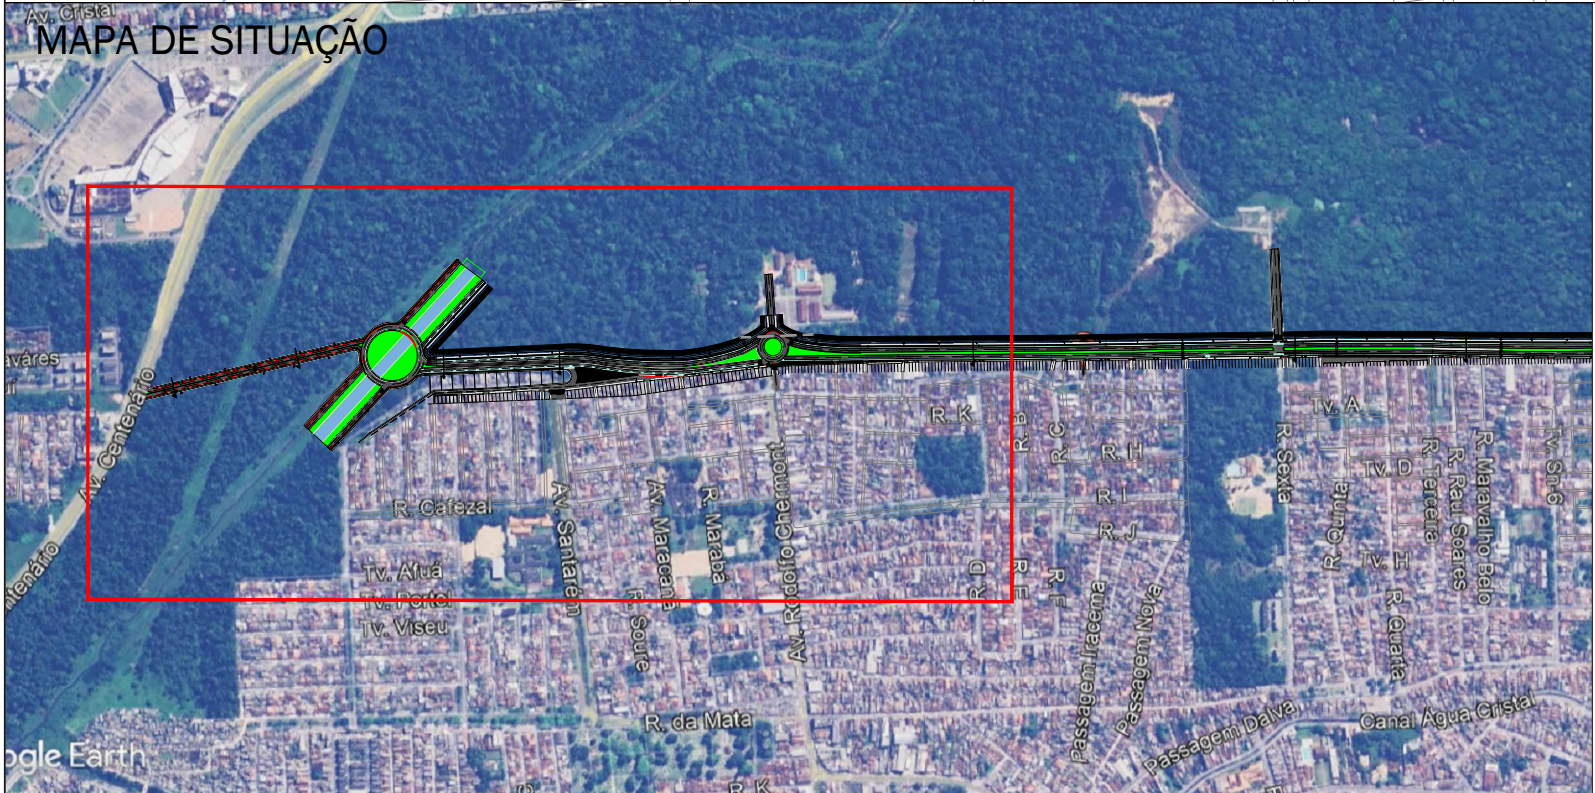

TODOS OS DIREITOS AUTORAIS RESERVADOS NOS TERMOS DA LEI 9610/98. Formato A3 - 420x297mm.



MUNICÍPIO DE BELÉM - PA

DUPLICAÇÃO DA RUA DA MARINHA

PROJETO BÁSICO - PLANTA DE LOCALIZAÇÃO E SITUAÇÃO

OBRA: PROLONGAMENTO E DUPLICAÇÃO DA RUA DA MARINHA - TRECHO: AUGUSTO MONTENEGRO ATÉ AV. CENTENÁRIO

CONTEÚDO: PLANTA DE LOCALIZAÇÃO E SITUAÇÃO

DATA: JANEIRO - 2024

ESCALA: SEM ESCALA

02 / 02